
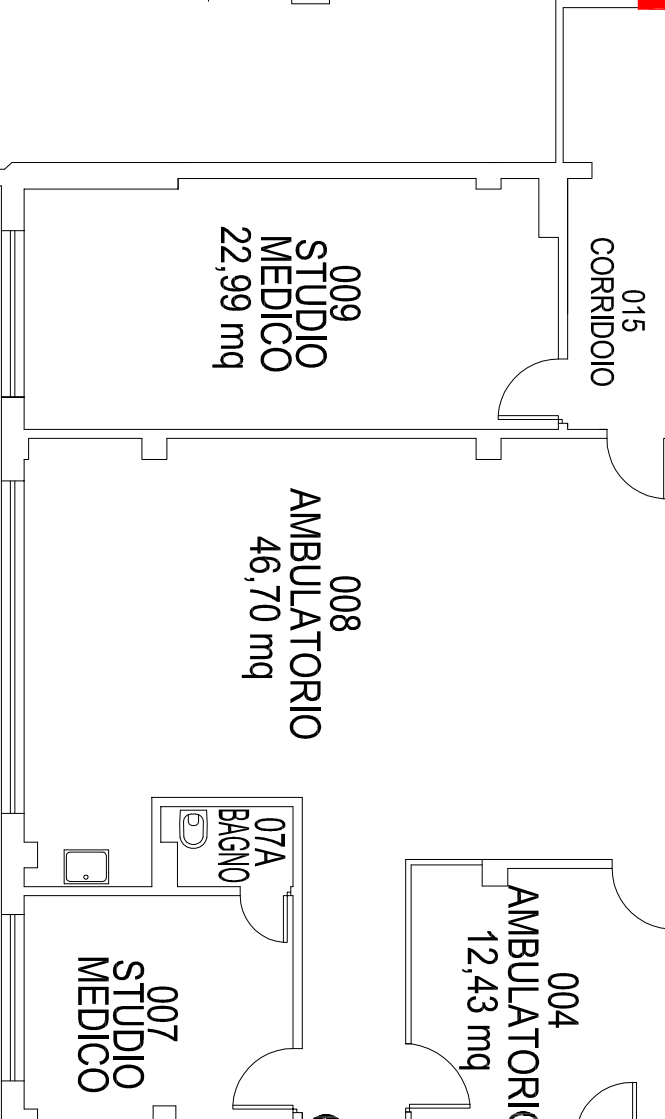
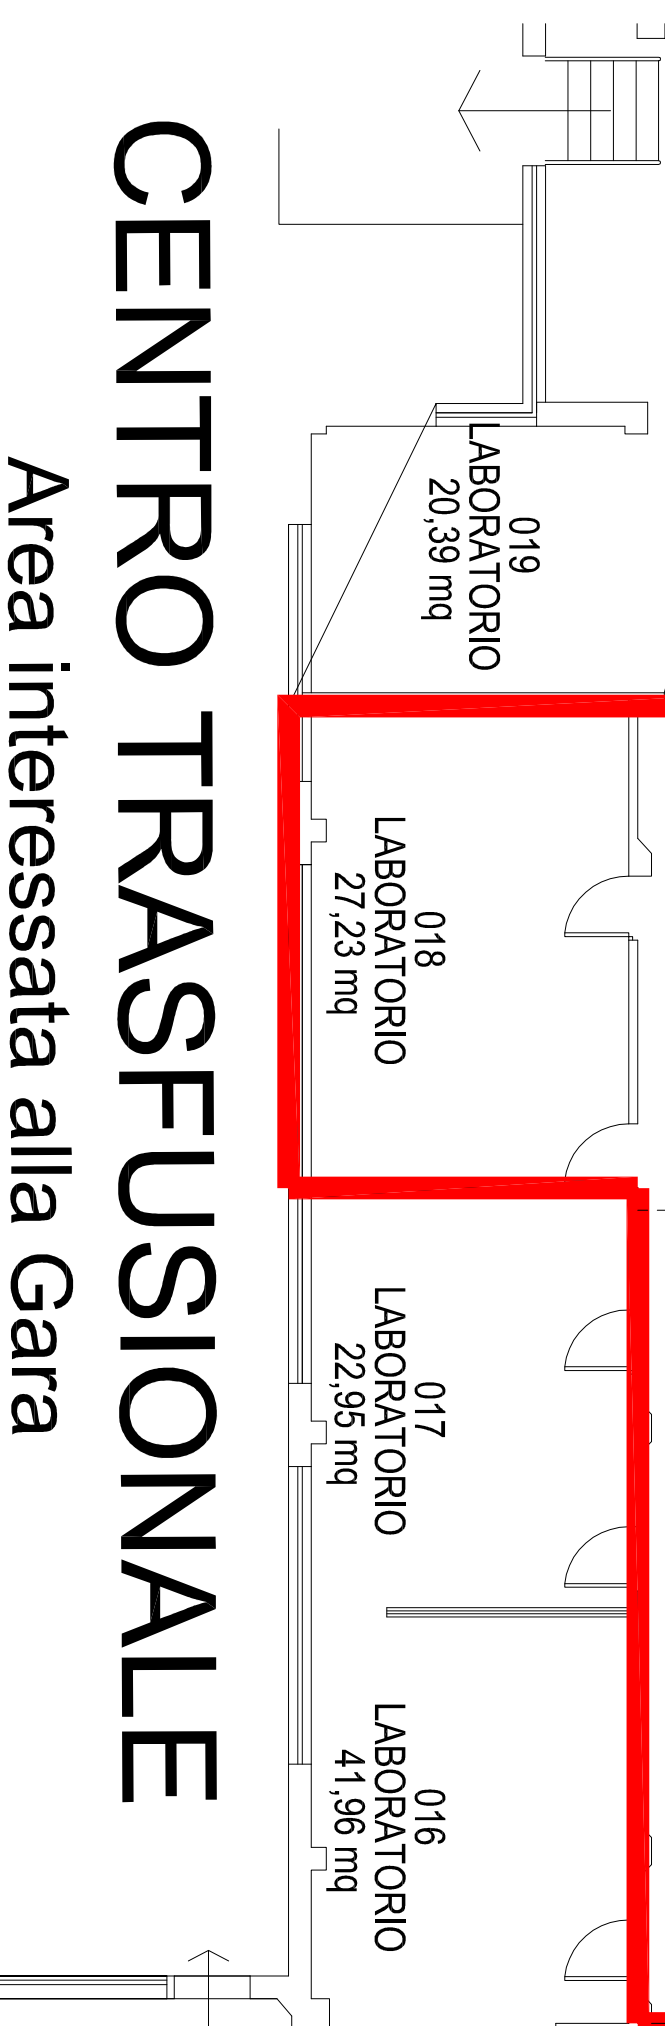
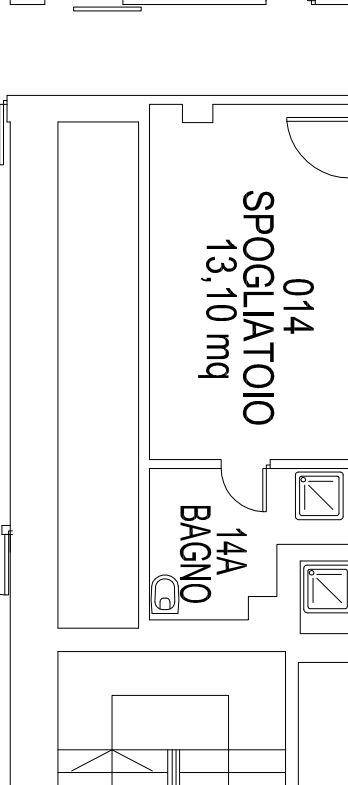
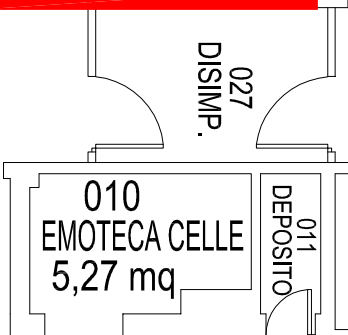
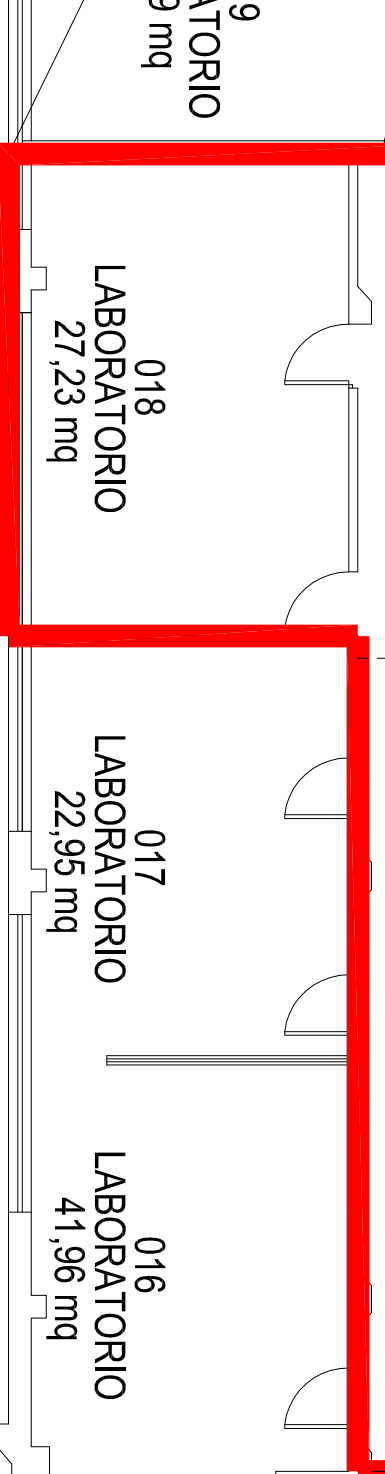
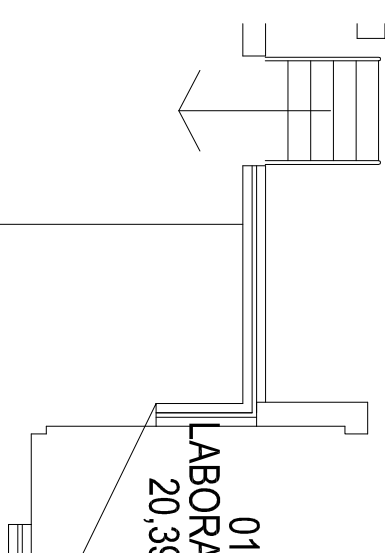
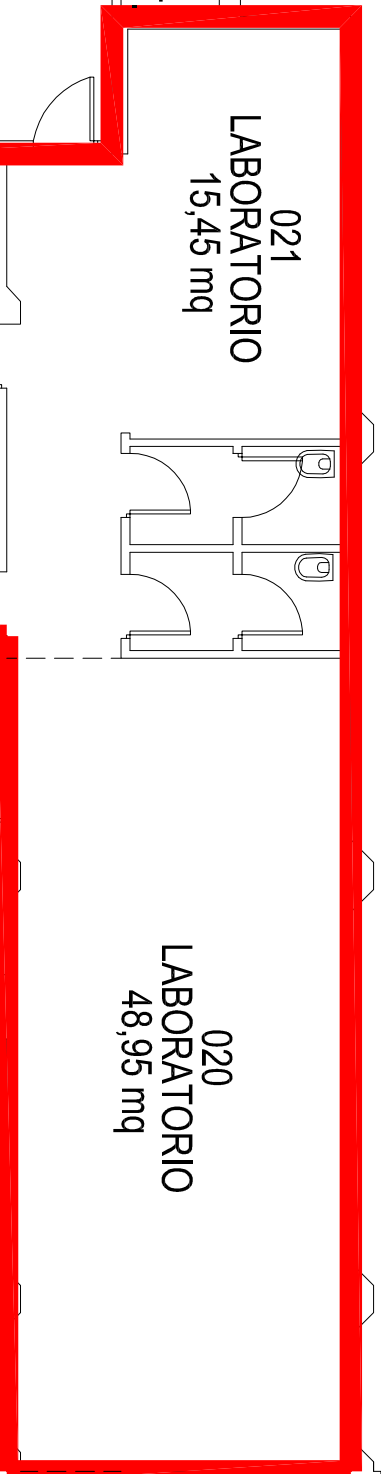
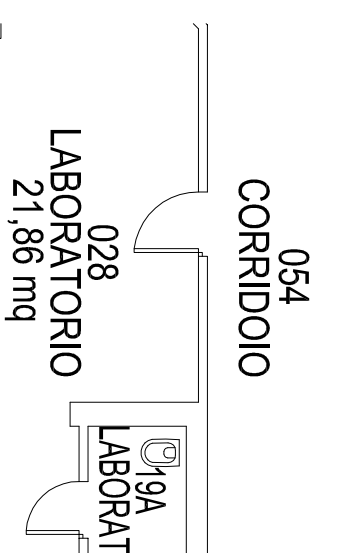
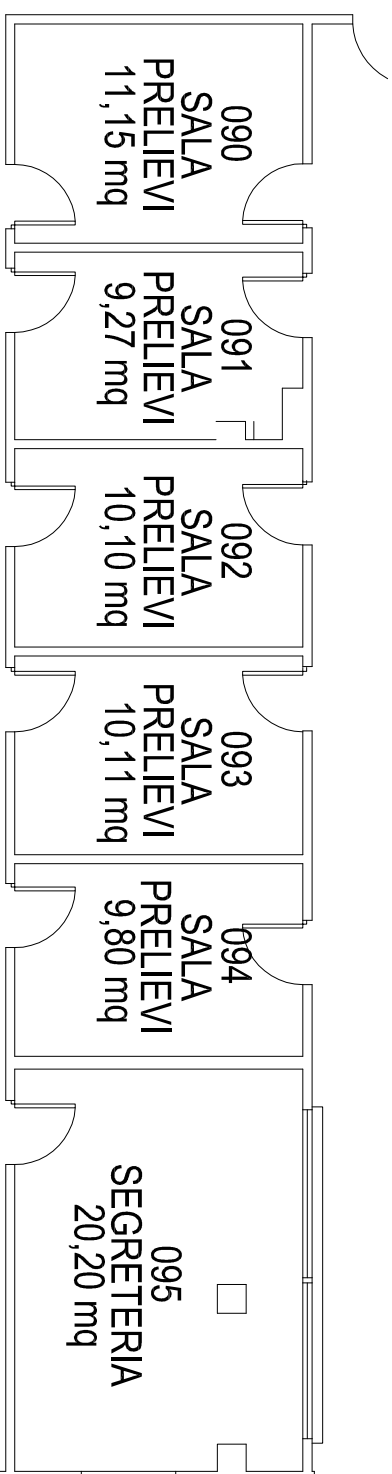


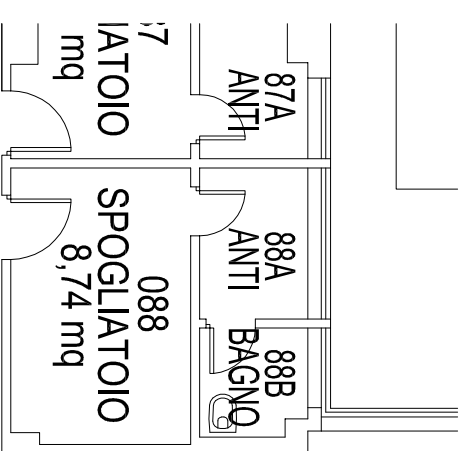

# CENTRO TRASFUSIONALE

Area interessata alla Gara

mq 92

SCALA 1:100